
04012041311030012

11957



ΕΦΗΜΕΡΙΣ ΤΗΣ ΚΥΒΕΡΝΗΣΕΩΣ

ΤΗΣ ΕΛΛΗΝΙΚΗΣ ΔΗΜΟΚΡΑΤΙΑΣ

ΤΕΥΧΟΣ ΤΕΤΑΡΤΟ **Αρ. Φύλλου 1204**

13 Νοεμβρίου 2003

ΠΕΡΙΕΧΟΜΕΝΑ

ΑΠΟΦΑΣΕΙΣ

Καθορισμός πολεοδομιών και κτιριοδομικών όρων, κατά παρέκκλιση από κάθε κείμενη διάταξη για την ανέγερση του Νέου Γενικού Νοσοκομείου Χίου «ΣΚΥΛΙΤΣΕΙΟ».... 1
Κήρυξη ως αναδασωτέας έκτασης εμβαδού 184,00 τ.μ. στη θέση «Μονογάι», Δημ. Διαμ. Γιάλτρων, δήμου Αιδηψού Νομού Ευβοίας. 2

ΑΠΟΦΑΣΕΙΣ

Αριθ. 29690 (1)

Καθορισμός πολεοδομιών και κτιριοδομικών όρων, κατά παρέκκλιση από κάθε κείμενη διάταξη για την ανέγερση του Νέου Γενικού Νοσοκομείου Χίου «ΣΚΥΛΙΤΣΕΙΟ».

ΟΙ ΥΠΟΥΡΓΟΙ
ΠΕΡΙΒΑΛΛΟΝΤΟΣ ΧΩΡΟΤΑΞΙΑΣ ΚΑΙ ΔΗΜΟΣΙΩΝ ΕΡΓΩΝ - ΥΓΕΙΑΣ ΚΑΙ ΠΡΟΝΟΙΑΣ

Έχοντας υπόψη:

1 Τις διατάξεις του Ν. 1577 / 85 (Φ.Ε.Κ. Α/210) Γενικός Οικοδομικός Κανονισμός.

2. Την 3046/304/3.2.89 (Φ.ΕΚ Δ/59) απόφαση Υπουργού ΠΕΧΩΔΕ «Κτιριοδομικός Κανονισμός».

3. Τη διάταξη της παρ. 2 του άρθρου 9 του τέταρτου άρθρου του Ν. 1398/83 (Φ.Ε.Κ. Α/144), σύμφωνα με την οποία μπορούν οι Υπουργοί Υγείας και Προνοίας και Χωροταξίας, Οικισμού και Περιβάλλοντος, ύστερα από πρόταση του Δ.Σ. της ΔΕΠΑΝΟΜ, με απόφασή τους, που δημοσιεύεται στην Εφημερίδα της Κυβερνήσεως και επέχει και θέση αδείας ανοικοδόμησης, να καθορίζουν τους πολεοδομικούς και κτιριοδομικούς όρους κατά παρέκκλιση από κάθε κείμενη διάταξη για κάθε συγκεκριμένη νοσηλευτική μονάδα η ανέγερση ή η επέκταση της οποίας εμπίπτει στην αρμοδιότητα της ΔΕΠΑΝΟΜ.

4. Τις διατάξεις του Π. Δ/τος 312/ 99 (Φ.Ε.Κ. Α΄ 289) «Μετατροπή της Δημόσιας Επιχείρησης Ανέγερσης Νοσηλευτικών Μονάδων σε Ανώνυμη Εταιρεία και έγκριση του Καταστατικού της» και ειδικότερα του άρθρου 24 αυτού.

5. Την Υ6/31.10.2001 απόφαση Πρωθυπουργού και της Υπουργού ΠΕ.ΧΩ.Δ.Ε. (Φ.Ε.Κ. Β/1484) «Ανάθεση αρμοδιοτήτων της Υπουργού Περιβάλλοντος, Χωροταξίας και - Δημοσίων Έργων στους Υφυπουργούς Περιβάλλοντος, Χωροταξίας και Δημοσίων Έργων».

6. Την Υ4β/Γ.Π. 98716/Φ22.Φ14 - 121/31.10.2002 απόφαση του Υπουργείου Υγείας και Πρόνοιας, με την οποία ανατίθεται στην εταιρεία ΔΕΠΑΝΟΜ Α.Ε. το έργο Γενικό Νοσοκομείο Ζακύνθου.

7. Το Π.Δ. 11-10/1.11.94 «Καθορισμός χώρου Γενικού Νομαρχιακού Νοσοκομείου σε προϋφιστάμενο του έτους 1923 οικισμό του Δήμου Χίου (Ν. Χίου) και καθορισμός ειδικών ορίων περιορισμών δόμησης αυτού» (ΦΕΚ Δ΄1128).

8. Το Γ.Α. 65636/18.7.2003 έγγραφο της εταιρείας ΔΕΠΑΝΟΜ Α.Ε. περί έκδοσης κοινής υπουργικής απόφασης για την ανέγερση του Νέου Γενικού Νοσοκομείου Χίου, «ΣΚΥΛΙΤΣΕΙΟ».

9. Το τοπογραφικό διάγραμμα, με την από 26.6.03 θεώρηση ως προς τους όρους δόμησης, από το Δήμο Χίου.

10. Το 5ο θέμα του 86 Πρακτικού της 1.10.2002 του Δ.Σ. της ΔΕΠΑΝΟΜ Α.Ε.

Το γεγονός ότι από τις διατάξεις αυτής της απόφασης δεν προκαλείται δαπάνη εις βάρος του κρατικού προϋπολογισμού, αποφασίζουμε:

1. Καθορίζονται κατά παρέκκλιση από κάθε κείμενη ποολεοδομική διάταξη οι παρακάτω πολεοδομικοί και κτιριοδομικοί όροι, για την ανέγερση του Νέου Γενικού Νοσοκομείου Χίου «ΣΚΥΛΙΤΣΕΙΟ», στο γήπεδο που βρίσκεται στο χώρο Γενικού Νομαρχιακού Νοσοκομείου στο Δήμο Χίου (ν. Χίου), που έχει εγκριθεί για το συγκεκριμένο έργο, εμβαδού 21.196,56 τ.μ. και φαίνεται στο σχετικό τοπογραφικό διάγραμμα σε κλίμακα 1:200, που συνοδεύει την παρούσα απόφαση:

α) Μέγιστο επιτρεπόμενο ύψος: 16,10 μ.

β) Διαμόρφωση χώρων κύριας χρήσης στη στάθμη του υπογείου.

2. Εγκρίνεται η μορφή και η θέση των κτιριακών εγκαταστάσεων, όπως φαίνονται στο σχετικό τοπογραφικό διάγραμμα σε κλίμακα 1:200, που συνοδεύει την παρούσα απόφαση.

3. Ειδικότερα για την ανέγερση του Νέου Γενικού Νοσοκομείου Χίου «ΣΚΥΛΙΤΣΕΙΟ» επί του οικοπέδου επιφανείας 21.196,56 τ.μ. καθορίζεται:

Μέγιστη καλυπτόμενη επιφάνεια κτιρίων: 7.061,33 τ.μ.
Μέγιστη δομήσιμη επιφάνεια κτιρίων: 13.443,35 τ.μ.
Μέγιστος όγκος κτιρίων: 72.994,97 τ.μ.
Μέγιστο επιτρεπόμενο ύψος κτιρίου ΚΤ 13:16,10 μ.
Όροφοι: Τρεις (3).

3. Αρμόδιος για τη μελέτη, την επίβλεψη της κατασκευής ως και υπεύθυνη για την τήρηση των παραπάνω καθοριζομένων πολεοδομικών και κτιριοδομικών κανονισμών είναι η Δημόσια Επιχείρηση Ανέγερσης Νοσηλευτικών Μονάδων Α.Ε. (Δ.ΕΠ.Α.ΝΟ.Μ. Α.Ε.) σύμφωνα με τις διατάξεις του Ν. 1398/83.

4. Η παρούσα επέχει θέση οικοδομικής άδειας και η ισχύς της αρχίζει από τη δημοσίευσή της στην Εφημερίδα της Κυβερνήσεως.


Η απόφαση αυτή να δημοσιευθεί στην Εφημερίδα της Κυβερνήσεως.


Αθήνα, 25 Σεπτεμβρίου 2003


ΟΙ ΥΠΟΥΡΓΟΙ

ΥΦΥΠ. ΠΕΡΙΒΑΛΛΟΝΤΟΣ, ΧΩΡΟΤΑΞΙΑΣ ΚΑΙ ΔΗΜΟΣΙΩΝ ΕΡΓΩΝ
ΡΟΔΟΥΛΑ ΖΗΣΗ

ΥΓΕΙΑΣ ΚΑΙ ΠΡΟΝΟΙΑΣ
Κ. ΣΤΕΦΑΝΗΣ

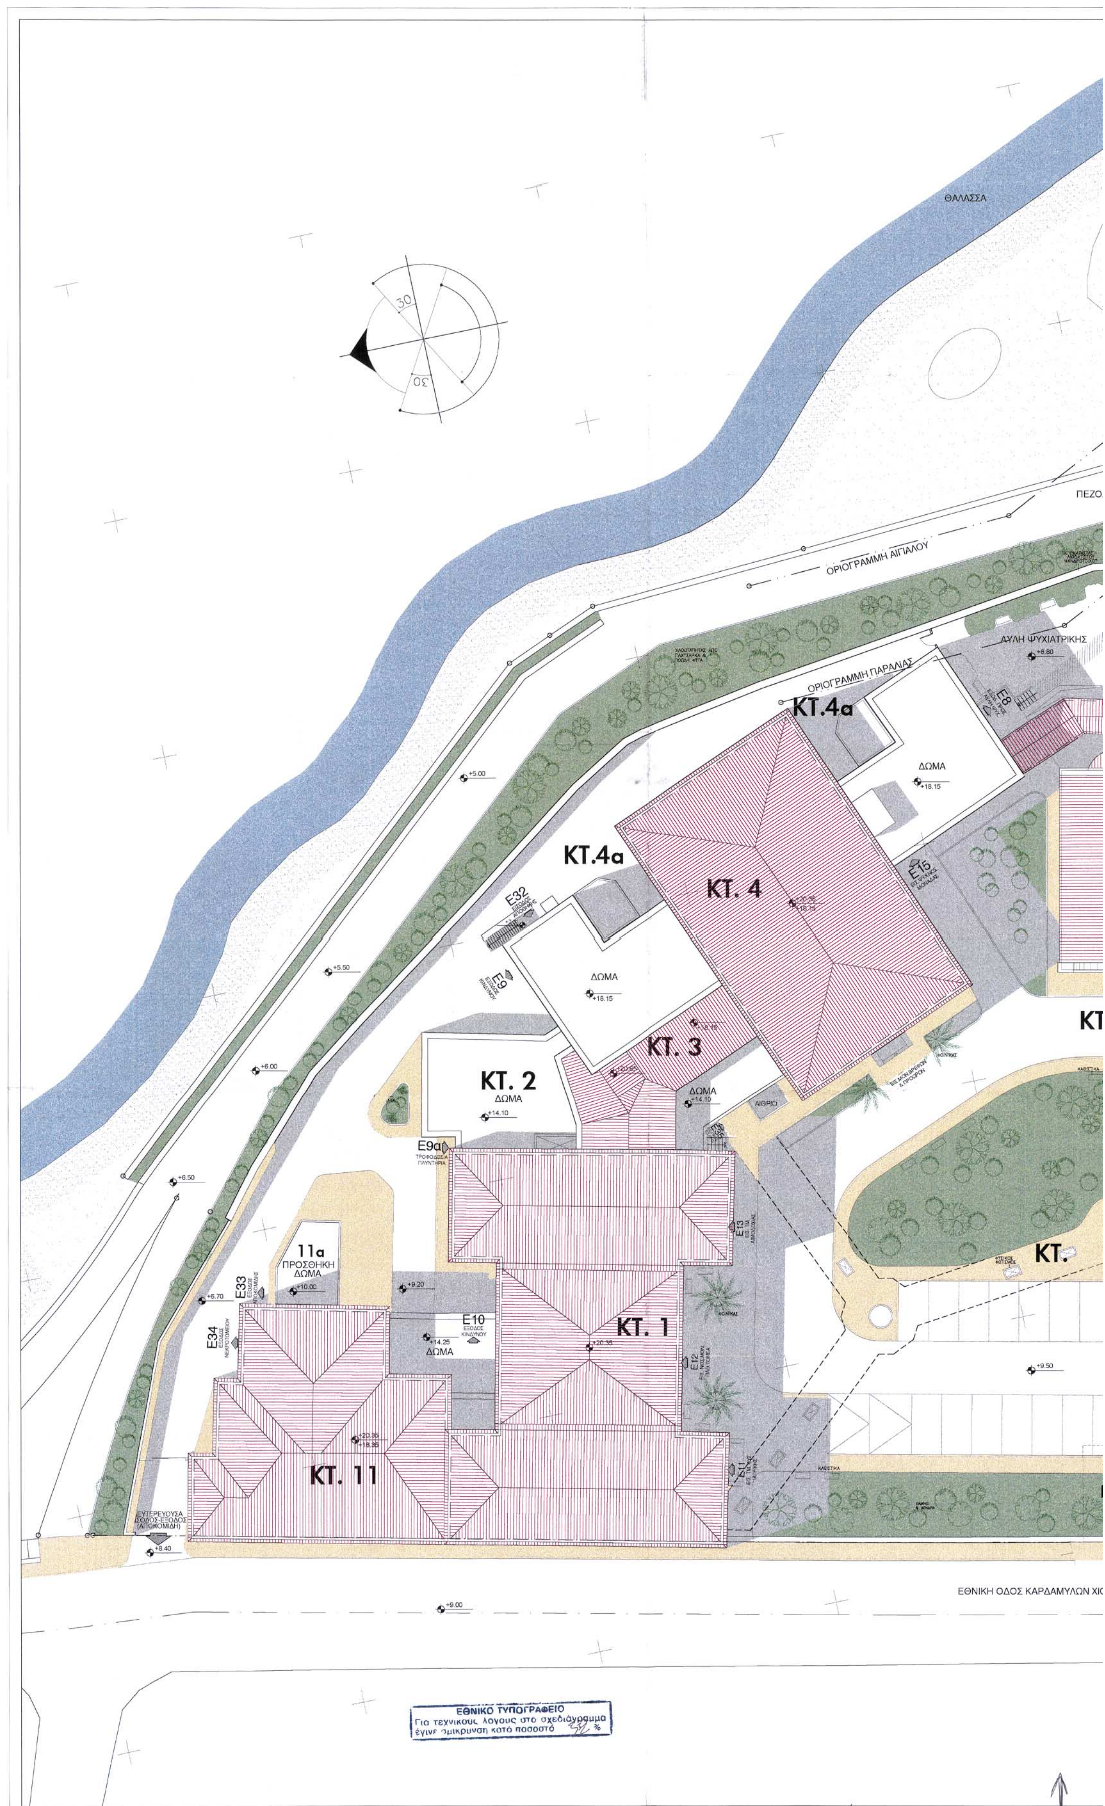
ΘΑΛΑΣΣΑ
ΟΡΙΟΓΡΑΜΜΗ ΑΙΓΙΑΛΟΥ
ΟΡΙΟΓΡΑΜΜΗ ΠΑΡΑΛΙΑΣ
ΑΥΛΗ ΨΥΧΙΑΤΡΙΚΗΣ
ΚΤ.4α
ΚΤ.4α
ΚΤ. 4
ΔΩΜΑ
ΔΩΜΑ
ΚΤ. 3
ΚΤ. 2
ΔΩΜΑ
ΚΤ. 1
ΚΤ. 11
11α
ΠΡΟΣΘΗΚΗ
ΔΩΜΑ
ΔΩΜΑ
Ε32
Ε9
Ε9α
Ε8
Ε15
Ε13
Ε12
Ε11
Ε10
Ε33
Ε34
ΑΙΘΡΙΟ
ΚΤ.
ΕΘΝΙΚΗ ΟΔΟΣ ΚΑΡΔΑΜΥΛΩΝ ΧΙΟ
ΕΘΝΙΚΟ ΤΥΠΟΓΡΑΦΕΙΟ
Για τεχνικούς λόγους στο σχεδιάγραμμα
έγινε σμίκρυνση κατά ποσοστό

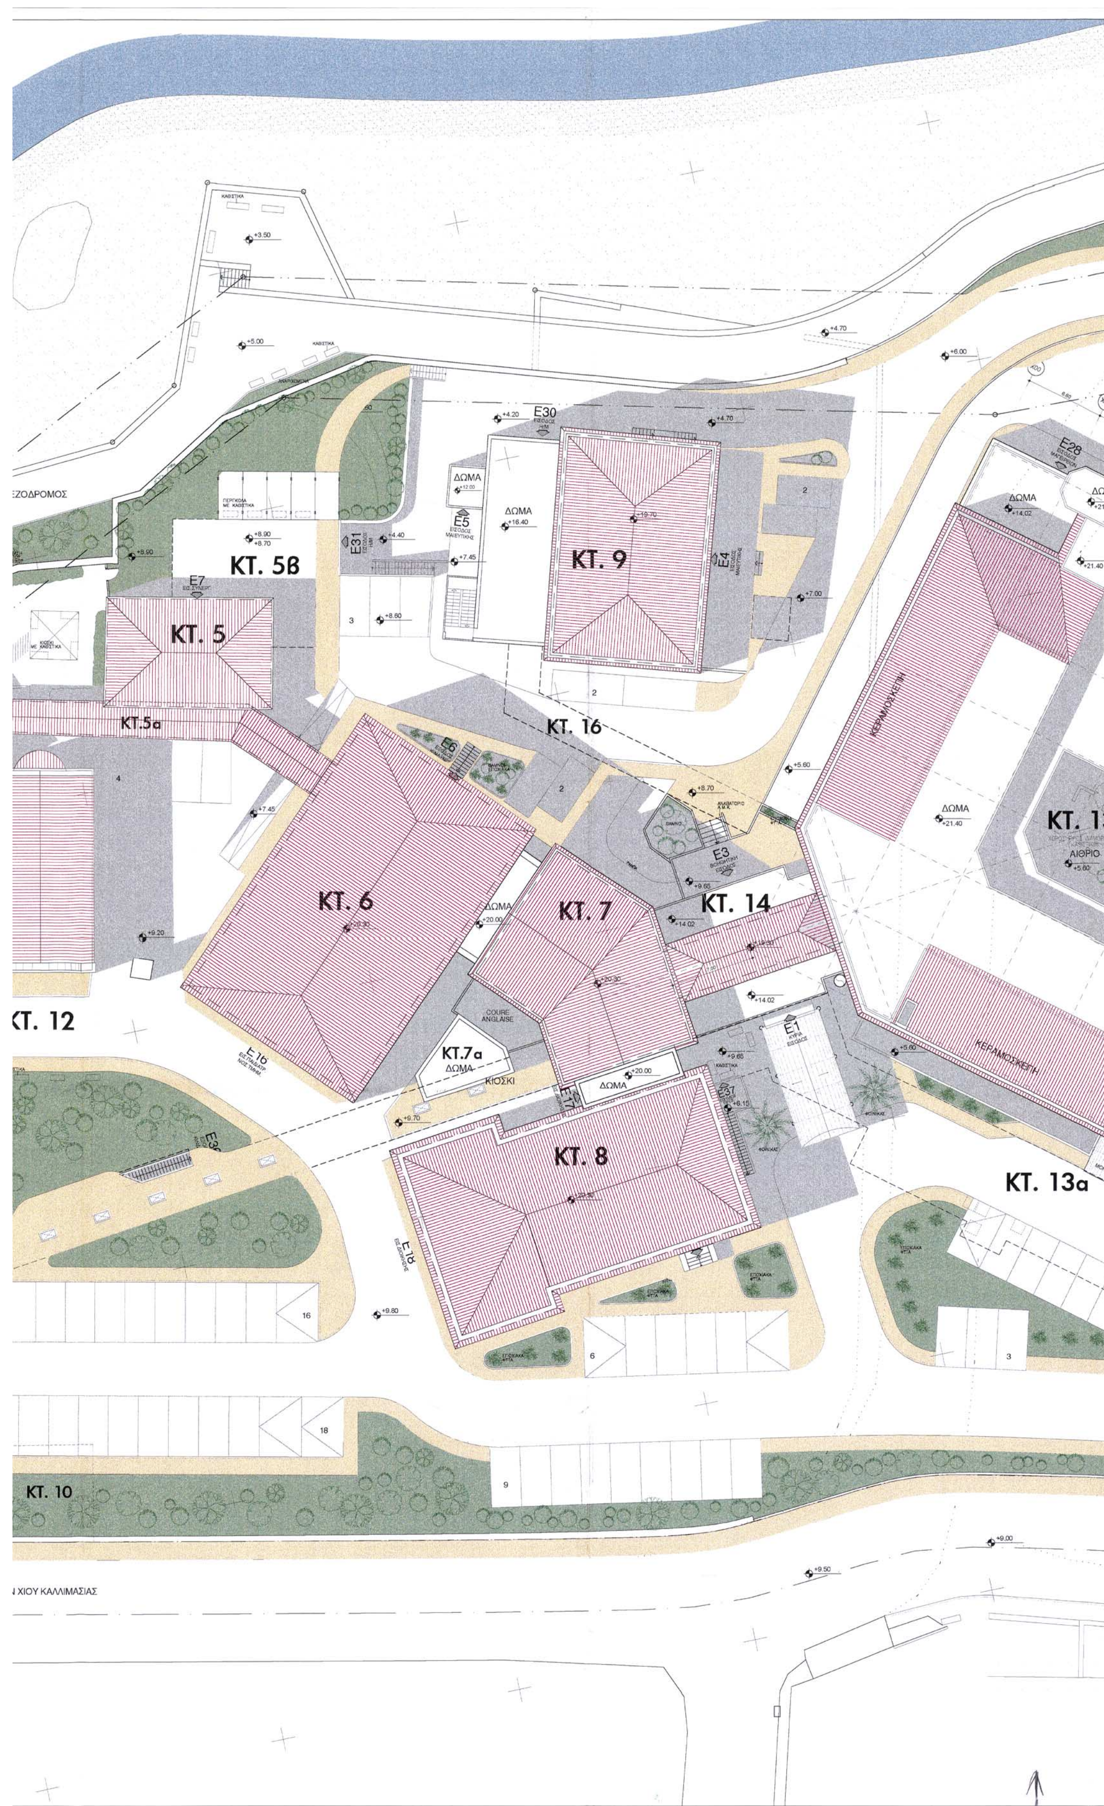
ΚΤ. 5β
ΚΤ. 5
ΚΤ.5α
ΚΤ. 9
ΚΤ. 16
ΚΤ. 6
ΚΤ. 7
ΚΤ. 14
ΚΤ. 13
ΚΤ.7α
ΔΩΜΑ
ΚΙΟΣΚΙ
ΚΤ. 8
ΚΤ. 13α
ΚΤ. 12
ΚΤ. 10
ΑΙΘΡΙΟ
ΚΕΡΑΜΟΣΚΕΠΗ
ΕΖΟΔΡΟΜΟΣ
Ν ΧΙΟΥ ΚΑΛΛΙΜΑΣΙΑΣ
E30
E28
E31
E5
E4
E7
E6
E3
E1
E16
E17
E18
E37
+4.20
+4.70
+5.00
+3.50
+6.00
+8.90
+8.70
+7.45
+4.40
+8.60
+7.00
+5.60
+8.70
+9.65
+14.02
+20.00
+9.20
+9.70
+9.85
+6.15
+9.80
+9.50
+9.00
+21.40

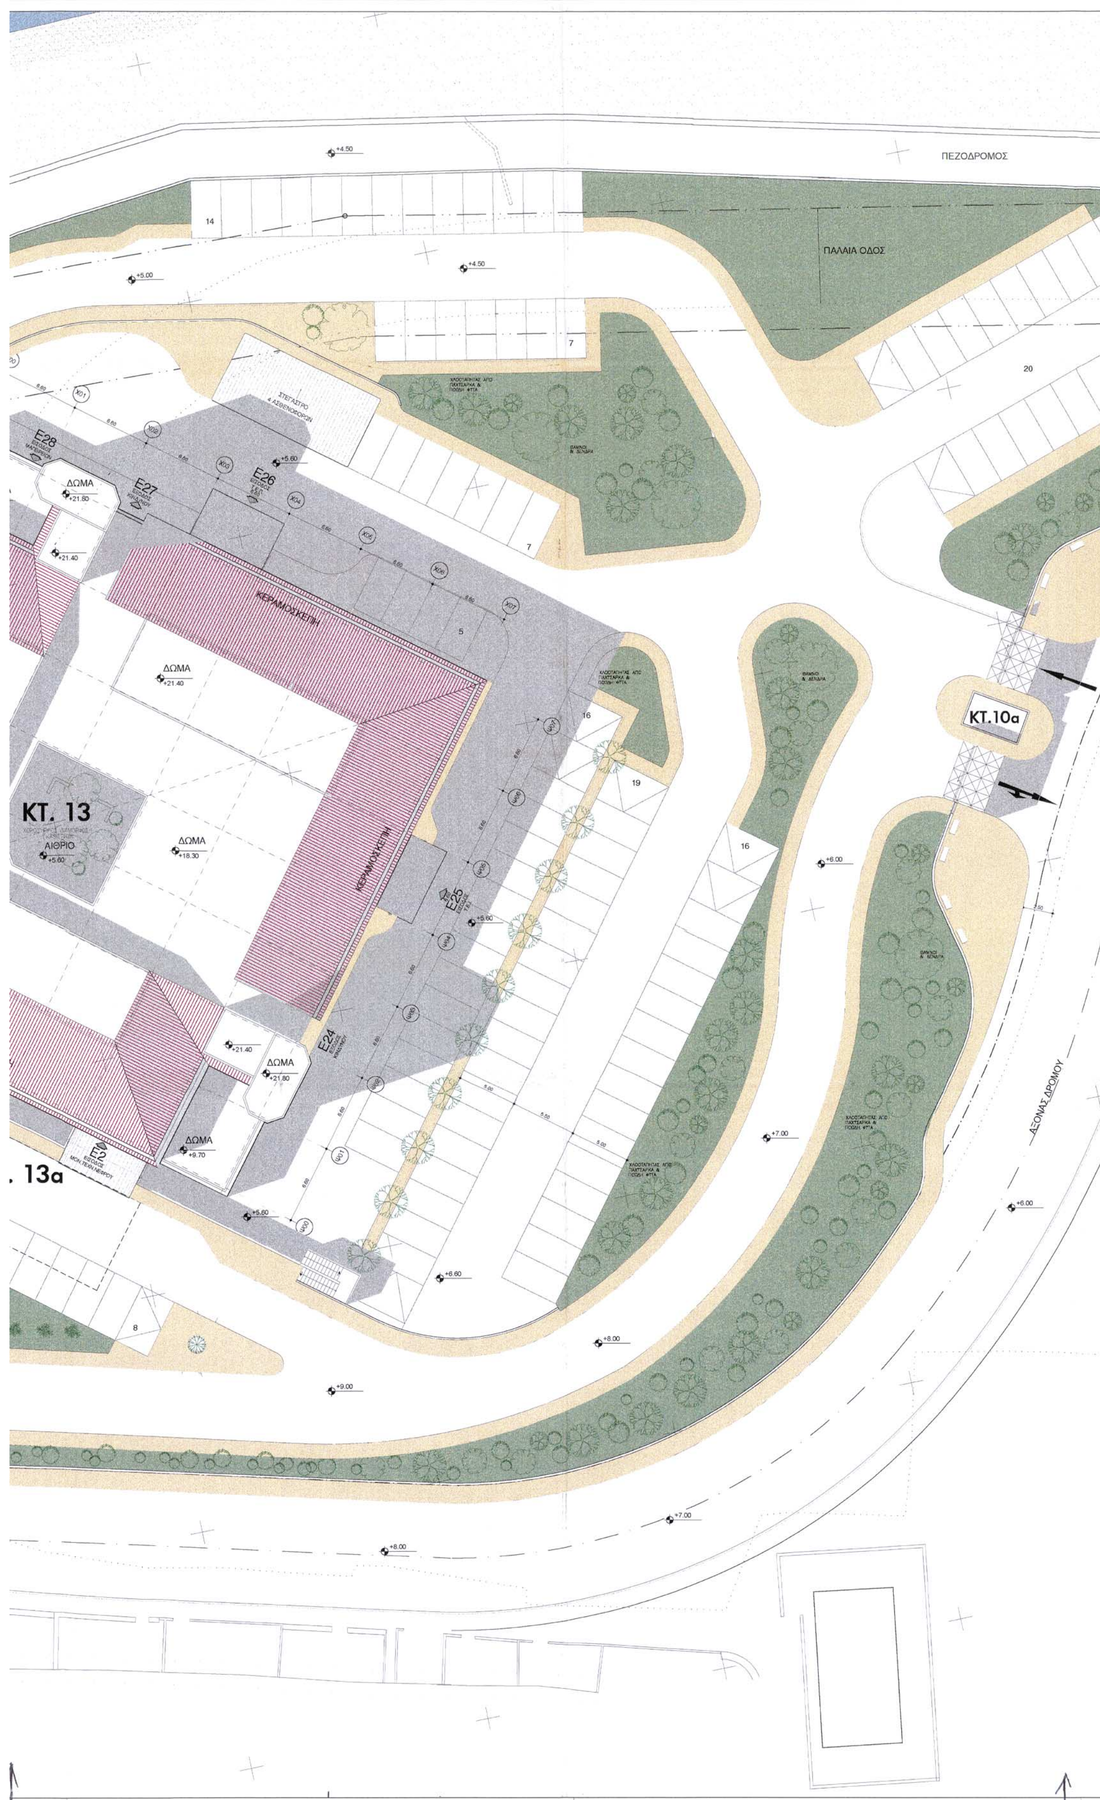

ΠΕΖΟΔΡΟΜΟΣ
ΠΑΛΑΙΑ ΟΔΟΣ
ΚΤ. 10α
ΚΤ. 13
ΑΙΘΡΙΟ
ΔΩΜΑ
ΚΕΡΑΜΟΣΚΕΠΗ
E28
E27
E26
E25
E24
E2
13α
ΑΞΟΝΑΣ ΔΡΟΜΟΥ

ΥΠΟΜΝΗΜΑ

ΟΡΟΙ ΔΟΜΗΣΗΣ

ΕΜΒΑΔΟΝ ΟΙΚΟΠΕΔΟΥ ΜΕΤΑ ΤΗΝ ΕΚΤΡΟΠΗ ΤΟΥ ΔΡΟΜΟΥ .... **Ε = 21.196,56 τ.μ.**

ΚΑΘΟΡΙΣΜΟΣ ΧΩΡΟΥ ΝΟΜ. ΓΕΝ. ΝΟΣ. ΧΙΟΥ
Π.Δ. 11/10/1994 Φ.Ε.Κ. 1128 Δ. 1/11/1994

- ΜΕΓΙΣΤΟ ΕΠΙΤΡΕΠΟΜΕΝΟ ΠΟΣΟΣΤΟ ΚΑΛΥΨΗΣ .... **Κ = 50%**
- ΣΥΝΤΕΛΕΣΤΗΣ ΔΟΜΗΣΗΣ .... **Σ.Δ. = 0.8**
- ΜΕΓΙΣΤΟ ΕΠΙΤΡΕΠΟΜΕΝΟ ΥΨΟΣ .... **Η = 15.00 μ.**
  ΣΥΜΠΕΡΙΛΑΜΒΑΝΟΜΕΝΗΣ ΤΗΣ ΚΕΡΑΜΟΣΚΕΠΟΥΣ ΣΤΕΓΗΣ
- ΑΠΟΣΤΑΣΕΙΣ ΚΤΙΡΙΩΝ ΑΠΟ ΤΑ ΟΡΙΑ ΤΟΥ ΟΙΚΟΠΕΔΟΥ .... **Δ=6.00μ.**
- ΑΠΟΣΤΑΣΗ ΑΠΟ ΤΗ ΘΑΛΑΣΣΑ (ΓΡΑΜΜΗ ΑΙΓΙΑΛΟΥ) .... **Δ = 12.00 μ.**

ΠΡΑΓΜΑΤΟΠΟΙΟΥΜΕΝΑ

- ΚΑΛ.3.780+ΠΡΟΣΘ.3.281=7.061τ.μ.=%(7.061x100/21.196,56)=33,31%...... **<50%**
- ΔΟΜ.7.294+ΠΡΟΣΘ.6.149=13.443τ.μ.=%(13.443x100/21.196,56)=63,42% **<80%**
- ΥΨΟΣ ΚΤΙΡΙΟΥ 13 = (ΧΡΗΖΕΙ ΠΑΡΕΚΚΛΙΣΕΩΣ) .... **16.10 μ. > 15.00 μ.**
- ΑΠΟΣΤΑΣΕΙΣ ΑΠΟ ΟΡΙΑ ΚΑΙ ΘΑΛΑΣΣΑ > ΤΩΝ ΕΠΙΤΡΕΠΟΜΕΝΩΝ

- ΕΠΙΤΡΕΠΟΜΕΝΗ ΔΟΜΗΣΗ .... **17.600 τ.μ.**
- ΠΡΑΓΜΑΤΟΠΟΙΟΥΜΕΝΗ ΔΟΜΗΣΗ .... **13.443 τ.μ.**
- ΥΠΟΛΟΙΠΟΜΕΝΗ ΔΟΜΗΣΗ .... **4.157 τ.μ.**

- ΘΕΣΕΙΣ ΣΤΑΘΜΕΥΣΗΣ **173**

- Σχετικά με εγκαταστάσεις Η/Μ Βλ. μελέτη Η/Μ



ΕΚΣΥΓΧΡΟΝΙΣΜΟΣ ΤΟΥ Ν.Γ.Ν. ΧΙΟΥ "ΣΚΥΛΙΤΣΕΙΟ"
CHIOS GENERAL HOSPITAL "SKILITSIO"

ΣΧΗΜΑΤΙΚΗ ΚΑΤΟΨΗ

ΣΧΗΜΑΤΙΚΗ ΤΟΜΗ

ΣΤΑΔΙΟ ΜΕΛΕΤΗΣ / PROJECT PHASE
ΑΡΧΙΤΕΚΤΟΝΙΚΗ ΜΕΛΕΤΗ ΔΗΜΟΠΡΑΤΗΣΗΣ
ARCHITECTURAL BID DOCUMENTS

ΚΛΙΜΑΚΑ / SCALE	ΗΜΕΡΟΜΗΝΙΑ / DATE
1:200	ΝΟΕΜ. 2002


ΑΡΙΘΜΟΣ ΣΧΕΔΙΟΥ/DRAWING NUMBER
A.01

ΤΙΤΛΟΣ ΣΧΕΔΙΟΥ / DRAWING DESCRIPTION
ΤΟΠΟΓΡΑΦΙΚΟ
SITE LAYOUT


ΑΓΒ ΑΡΓΥΡΩ ΓΚΑΜΙΝΗ - ΒΕΛΙΟΥ
ΘΟΔΩΡΗΣ ΒΕΛΙΟΣ & ΣΥΝ.
ΑΡΧΙΤΕΚΤΟΝΕΣ ΜΗΧ. Ε.Π.Ε.

ΟΜΑΔΑ ΜΕΛΕΤΗΣ		DESIGN TEAM	
ΑΡΧΙΤΕΚΤΟΝΕΣ:	"ΑΓΒ ΕΠΕ" ΑΡΓ. ΓΚΑΜΙΝΗ-ΒΕΛΙΟΥ, ΘΟΔ. ΒΕΛΙΟΣ & ΣΥΝΕΡΓΑΤΕΣ ΑΡΧΙΤΕΚΤΟΝΕΣ ΜΗΧ.	ARCHITECTS:	"AGV LTD" ARG. GAMINI-VELIOU, THEODOR VELIOS & ASSOCIATES ARCHITECTS ENG.
ΠΟΛΙΤΙΚΟΙ ΜΗΧΑΝΙΚΟΙ:	"Θ. ΤΣΙΜΩΝΟΣ & ΣΙΑ ΕΕ"	STRUCTURAL ENGINEERS:	"TH. TSIMONOS & ASSOCIATES C.O."
ΜΗΧΑΝΟΛΟΓΟΙ-ΗΛΕΚΤΡΟΛΟΓΟΙ:	"ΑΛΕΞΑΝΔΡΟΣ ΜΙΧΑΣ"	MECH. & ELECT. ENGINEERS:	"ALEXANDROS MICHAS, MECHANICAL ENG."


ΚΤ.4α
ΚΤ.4α
ΚΤ. 4
ΚΤ. 2
ΚΤ. 3
ΚΤ. 1
ΚΤ. 11
11α
ΠΡΟΣΘΗΚΗ
ΕΙΣΟΔΟΣ

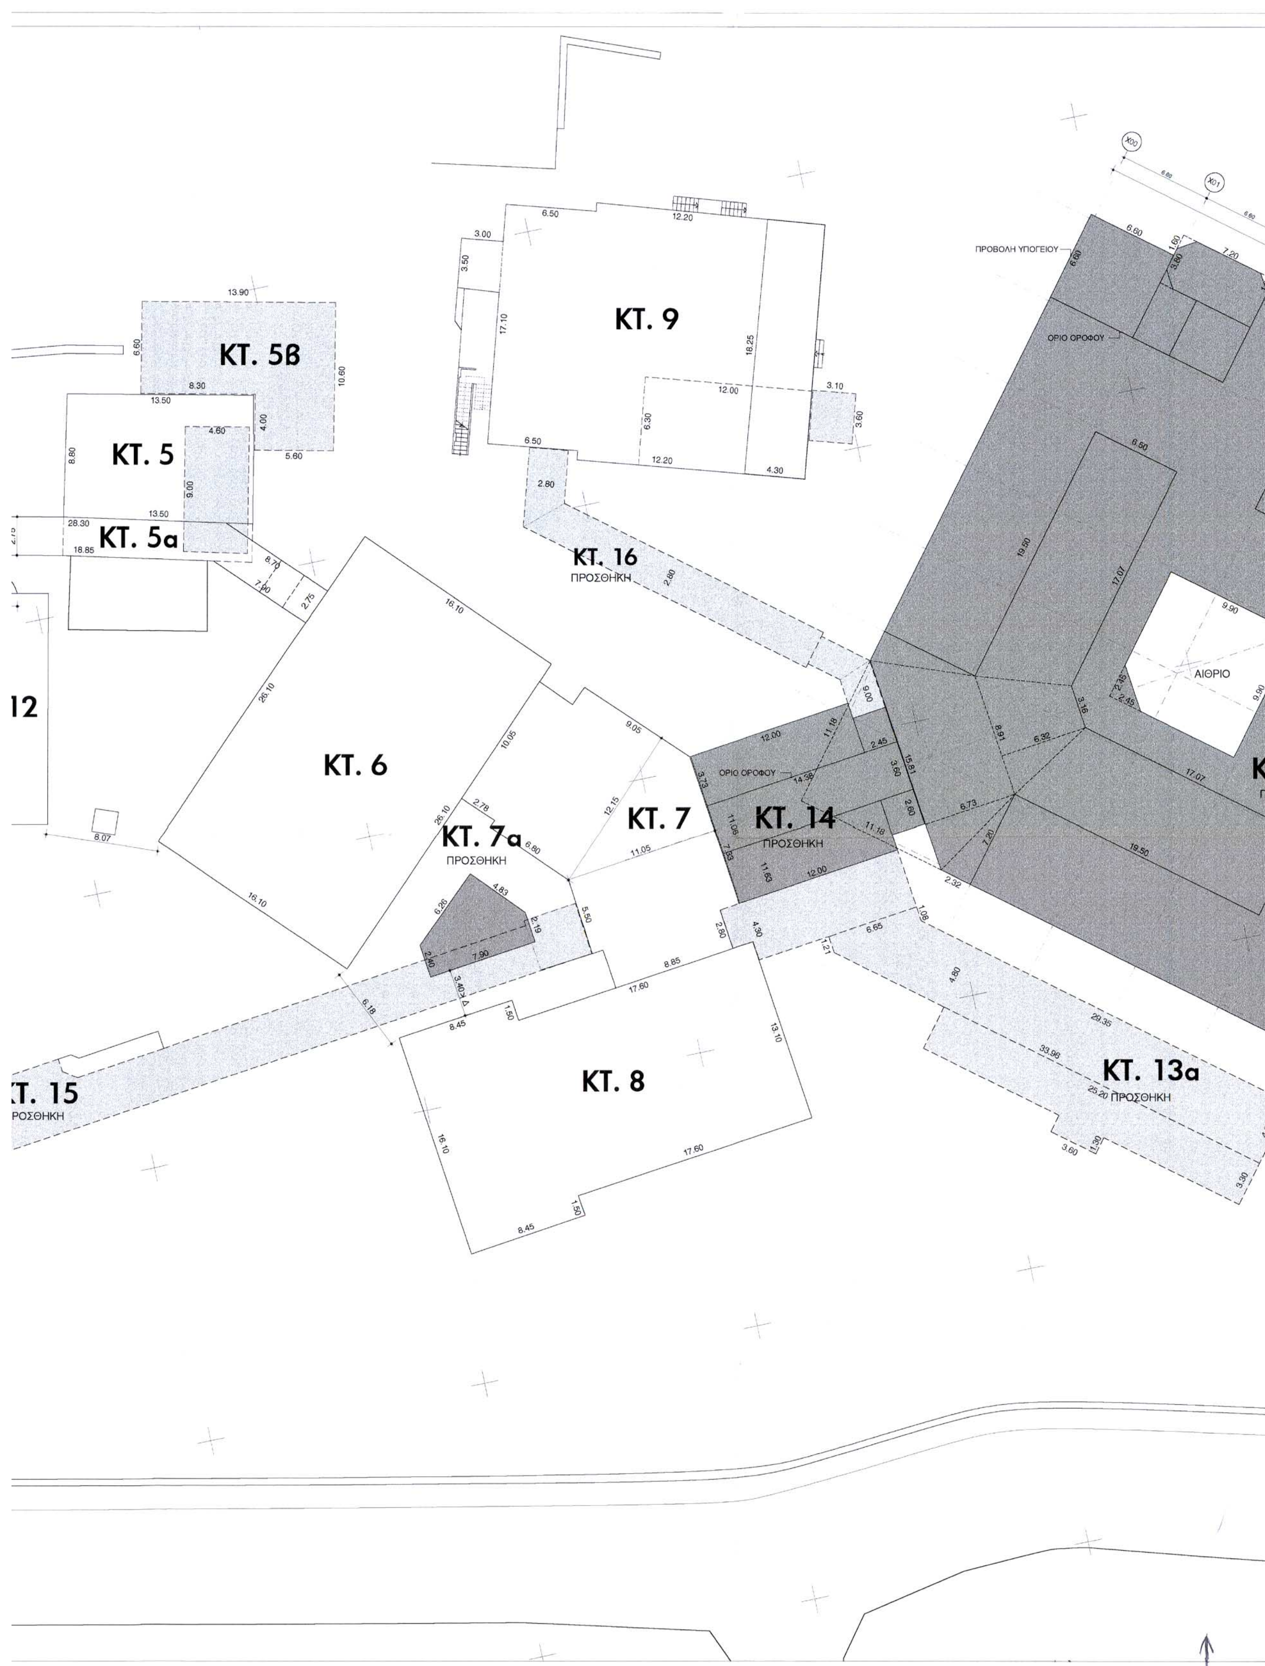

ΚΤ. 9
ΚΤ. 5β
ΚΤ. 5
ΚΤ. 5α
ΚΤ. 16
ΠΡΟΣΘΗΚΗ
ΠΡΟΒΟΛΗ ΥΠΟΓΕΙΟΥ
ΟΡΙΟ ΟΡΟΦΟΥ
ΑΙΘΡΙΟ
12
ΚΤ. 6
ΚΤ. 7
ΚΤ. 14
ΠΡΟΣΘΗΚΗ
ΚΤ. 7α
ΠΡΟΣΘΗΚΗ
ΚΤ. 8
ΚΤ. 13α
ΠΡΟΣΘΗΚΗ
Τ. 15
ΡΟΣΘΗΚΗ

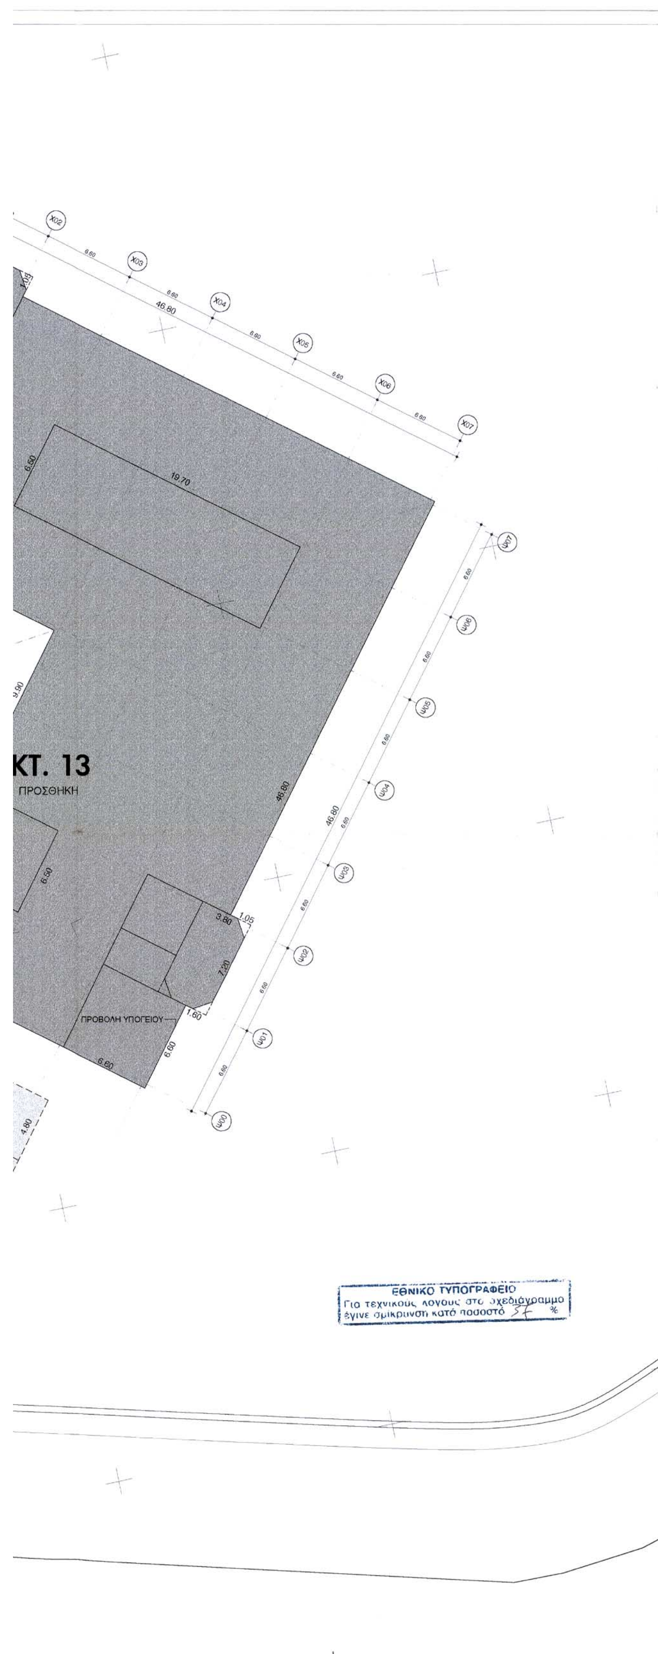

ΥΠΟΜΝΗΜΑ

ΟΡΟΙ ΔΟΜΗΣΗΣ

Π.Δ. 11/10/1994 Φ.Ε.Κ. 1128 Τ.Δ. 99
- ΜΕΓΙΣΤΟ ΠΟΣΟΣΤΟ ΚΑΛΥΨΗΣ ... **50%**
- ΣΥΝΤΕΛΕΣΤΗΣ ΔΟΜΗΣΗΣ ... **0.8**
- ΜΕΓΙΣΤΟ ΕΠΙΤΡΕΠΟΜΕΝΟ ΥΨΟΣ ... **15.00 μ.**
  ΣΥΜΠΕΡΙΛΑΜΒΑΝΟΜΕΝΗΣ ΤΗΣ ΚΕΡΑΜΟΣΚΕΠΟΥΣ ΣΤΕΓΗΣ,
  Η ΚΑΤΑΣΚΕΥΗ ΤΗΣ ΟΠΟΙΑΣ ΕΙΝΑΙ ΥΠΟΧΡΕΩΤΙΚΗ
- ΑΠΟΣΤΑΣΕΙΣ ΚΤΙΡΙΩΝ ΑΠΟ ΤΑ ΟΡΙΑ ΤΟΥ ΟΙΚΟΠΕΔΟΥ ... **Δ=6.00μ.**
- ΑΠΟΣΤΑΣΗ ΑΠΟ ΤΗ ΘΑΛΑΣΣΑ (ΓΡΑΜΜΗ ΑΙΓΙΑΛΟΥ) ΔΩΔΕΚΑ ΜΕΤΡΑ ... **(12.00μ.)**

ΥΦΙΣΤΑΜΕΝΑ ΚΤΙΡΙΑ

ΚΤΙΡΙΟ 1 : ΠΑΘΟΛΟΓΙΚΗ ΚΛΙΝΙΚΗ
ΥΠΟΓΕΙΟ : ΔΕΞΑΜΕΝΗ 8.50x16.00 ... = ...-..................136.00 τ.μ.
ΙΣΟΓΕΙΟ : 22.40x31.85-(11.75x4.00+14.75x4.05)=713.44-106.74 ... = 606.70 τ.μ.
ΟΡΟΦΟΣ : ΟΠΩΣ ΙΣΟΓΕΙΟ ... = 606.70 τ.μ.

ΚΤΙΡΙΟ 2 : ΜΑΓΕΙΡΙΟ
ΙΣΟΓΕΙΟ : 2.80x8.80+8.80x10.05+4.00x(10.05+4.30)/2+1.35x1.35/2 ... = 142.70 τ.μ.

ΚΤΙΡΙΟ 3 : ΣΥΝΝΕΝΩΣΗ ΠΑΘΟΛΟΓΙΚΗΣ - ΧΕΙΡΟΥΡΓΙΚΗΣ
ΥΠΟΓΕΙΟ : 13.65x3.00+(13.65+9.45)/2x4.90+6.20x(4.30+2.70)/2 ... = 119.24 τ.μ.
ΙΣΟΓΕΙΟ : ΟΠΩΣ ΥΠΟΓΕΙΟ ... = 119.24 τ.μ.
ΟΡΟΦΟΣ : 13.65x3.00+(13.65+10.00)/2x1.00+(5.55+4.30)/2x3.60+ ...
: +(1.35+3.00)/2x5.50+(2.60+4.30)/2x2.35 ... = 90.56 τ.μ.

ΚΤΙΡΙΟ 4 : ΧΕΙΡΟΥΡΓΙΚΗ ΚΛΙΝΙΚΗ
ΥΠΟΓΕΙΟ : 7.05x13.10 ... = 92.35 τ.μ.
ΙΣΟΓΕΙΟ : 7.05x13.10+6.60x8.45+16.20x26.50+6.35x8.45+7.30x12.95 ... = 725.60 τ.μ.
ΟΡΟΦΟΣ : ΟΠΩΣ ΙΣΟΓΕΙΟ ... = 725.60 τ.μ.

ΚΤΙΡΙΟ 5 : ΑΠΟΘΗΚΗ ΦΑΡΜΑΚΕΙΟΥ
ΥΠΟΓΕΙΟ : ΔΕΞΑΜΕΝΗ 13.50x11.55 ... = ...-..................155.92 τ.μ.
ΙΣΟΓΕΙΟ : ΑΠΟΘΗΚΗ 13.50x8.80 ... = 118.80 τ.μ.

ΚΤΙΡΙΟ 5α : ΔΙΑΔΡ.(6.15+5.25)/2x2.75+(28.30+18.85)/2x2.75+(8.70+7.90)/2x2.75 = 103.32 τ.μ.

ΚΤΙΡΙΟ 6 : ΜΟΝΑΔΑ ΤΕΧΝΗΤΟΥ ΝΕΦΡΟΥ
ΙΣΟΓΕΙΟ : 16.10x26.10 ... = 420.21 τ.μ.
ΟΡΟΦΟΣ : ΟΠΩΣ ΙΣΟΓΕΙΟ ... = 420.21 τ.μ.

ΚΤΙΡΙΟ 7 : ΕΞΩΤΕΡΙΚΑ ΙΑΤΡΕΙΑ
ΥΠΟΓΕΙΟ : 2.78x10.05+(9.05+6.80)/2x12.15+(5.50+11.06)/2x11.05+2.80x8.85 ... = 240.48 τ.μ.
ΙΣΟΓΕΙΟ : ΟΠΩΣ ΥΠΟΓΕΙΟ ... = 240.48 τ.μ.
ΟΡΟΦΟΣ : ΟΠΩΣ ΥΠΟΓΕΙΟ ... = 240.48 τ.μ.

ΚΤΙΡΙΟ 8 : ΔΙΟΙΚΗΣΗ
ΙΣΟΓΕΙΟ : 8.45x16.10+17.60x13.10 ... = 366.60 τ.μ.
ΟΡΟΦΟΣ : ΟΠΩΣ ΙΣΟΓΕΙΟ ... = 366.60 τ.μ.

ΚΤΙΡΙΟ 9 : ΜΑΙΕΥΤΙΚΗ
ΥΠΟΓΕΙΟ : 6.50x17.10+12.00x6.30 ... = 111.15 τ.μ....+... 75.60 τ.μ.
ΙΣΟΓΕΙΟ : 6.50x17.10+12.20x18.25+3.00x3.50 ... = 344.30 τ.μ.
ΟΡΟΦΟΣ : 6.50x17.10+12.20x18.25 ... = 333.80 τ.μ.

ΚΤΙΡΙΟ 10 : ΘΥΡΩΡΕΙΟ (ΥΠΟ ΚΑΘΑΙΡΕΣΗ)
ΙΣΟΓΕΙΟ : 7.05x8.10 ... = 57.10 τ.μ.

ΚΤΙΡΙΟ 11 : ΚΑΡΔΙΟΛΟΓΙΚΗ ΚΛΙΝΙΚΗ
ΥΠΟΓΕΙΟ : 21.20x18.60+4.00x7.10-(2.00x6.20+4.00x6.20) ... = 385.52 τ.μ.
ΙΣΟΓΕΙΟ : 385.52-(5.35x3.10+4.40x2.50) ... = 357.94 τ.μ.
ΟΡΟΦΟΣ : 21.20x18.60-(2.00x6.20+4.00x6.20+5.70x5.60) ... = 325.20 τ.μ.
ΗΥ ΧΩΡΟΙ : 5.35x3.10+4.40x2.50 ... = 27.58 τ.μ.

ΚΤΙΡΙΟ 12 : ΕΚΚΛΗΣΙΑ
ΙΣΟΓΕΙΟ : 8.70x16.50+3.14x2x2/2 ... = 149.83 τ.μ.

ΣΥΝΟΛΟ : ... = 7810.71 τ.μ...+ 367.52 τ.μ. = 8178.23 τ.μ.

- ΜΕ ΚΟΚΚΙΝΟ ΧΡΩΜΑ ΣΗΜΕΙΩΝΟΝΤΑΙ ΟΙ ΥΠΟ ΚΑΘΑΙΡΕΣΗ ΕΠΙΦΑΝΕΙΕΣ

ΠΡΟΣΘΗΚΕΣ

ΚΤΙΡΙΟ 1α : ΥΠΟΓΕΙΟΣ ΔΙΑΤΜΤΗΜΑΤΙΚΟΣ ΔΙΑΔΡΟΜΟΣ
ΥΠΟΓΕΙΟ : (22.40+4.60)x3.40 ... = 91.80 τ.μ.

ΚΤΙΡΙΟ 2x4α: ΠΡΟΣΘΗΚΗ ΨΥΧΙΑΤΡΙΚΗΣ
ΙΣΟΓΕΙΟ : [(3.60+2.50)x1.10/2+3.60x3.50]x2 ... = 31.90 τ.μ.

ΚΤΙΡΙΟ 5 : ΔΕΞΑΜΕΝΗ ΝΕΡΟΥ
ΥΠΟΓΕΙΟ : 4.60x9.00 ... = ...-..................41.40 τ.μ.

ΚΤΙΡΙΟ 5β : ΔΕΞΑΜΕΝΗ ΝΕΡΟΥ
ΥΠΟΓΕΙΟ : 13.90x6.60+5.60x4.00 ... = ...-..................114.14 τ.μ.

ΚΤΙΡΙΟ 7α : ΚΥΛΙΚΕΙΟ
ΙΣΟΓΕΙΟ : (6.26x4.83)/2+(2.19+2.40)x7.90/2 ... = 33.25 τ.μ.

ΚΤΙΡΙΟ 9α : ΑΝΤΛΙΟΣΤΑΣΙΟ ΔΕΞΑΜΕΝΗΣ
ΥΠΟΓΕΙΟ : 3.10x3.60 ... = ...-.................. 11.16 τ.μ.

ΚΤΙΡΙΟ 10α : ΘΥΡΩΡΕΙΟ
ΙΣΟΓΕΙΟ : 3.00x5.00 ... = 15.00 τ.μ.

ΚΤΙΡΙΟ 11α : ΑΠΟΡΡΙΜΑΤΑ
ΥΠΟΓΕΙΟ : 3.60x5.30+(5.30+3.30)x3.90/2 ... = 35.85 τ.μ.

ΚΤΙΡΙΟ 13
ΥΠΟΓΕΙΟ : 46.80x46.80+(1.60x7.20)x2+(2.45x2.45)/2-
: -(11.18x11.18)/2-9.90x9.90-(1.05x1.05)x4/2 ... = 2053.57 τ.μ.
ΙΣΟΓΕΙΟ : 46.80x46.80+(1.60x7.20)x2+(2.45x2.45)/2-(11.18x11.18)/2-
: -9.90x9.90(1.05x1.05)x6/2-2x(6.60x6.60)-2x(2.90x4.40) ... = 1939.77 τ.μ.
Α' ΟΡΟΦΟΣ : ΟΠΩΣ ΙΣΟΓΕΙΟ ... = 1939.77 τ.μ.
Β' ΟΡΟΦΟΣ : 2/2x(17.07+19.50)x6.50+(3.16+8.91)x6.32/2+(8.91+15.81)x6.73/2+
: +2/2(2.32x7.20)+(19.70x6.50)+2x(7.20x3.80)-2/2x(3x1.05x105) ... = ...-..................549.50 τ.μ.

ΚΤΙΡΙΟ 13α
ΥΠΟΓΕΙΟ : Η/Μ (33.96+29.35)x4.80/2+(1.21+1.08)x6.65/2 ... = 159.50 τ.μ.
ΥΠΟΓΕΙΟ : ΔΕΞΑΜΕΝΗ 25.20x3.30+3.60x1.30 ... = ...-..................87.84 τ.μ.

ΚΤΙΡΙΟ 14 : ΚΟΜΒΟΣ
ΥΠΟΓΕΙΟ : 12.00x11.63+1.50x2.90+9.00x2.45+3.60x2.45+2.60x2.45 ... = 181.15 τ.μ.
ΙΣΟΓΕΙΟ : 11.06x12.00+3.60X2.45 ... = 141.21 τ.μ.
ΟΡΟΦΟΣ : 3.60x14.38 ... = 51.77 τ.μ.

ΚΤΙΡΙΟ 15 : ΥΠΟΓΕΙΟΣ ΔΙΑΤΜΗΜΑΤΙΚΟΣ ΔΙΑΔΡΟΜΟΣ
ΥΠΟΓΕΙΟ : (65.67+22.26+21.45)x3.40+9.00x1.70 ... = ...-..................461.40 τ.μ.

ΚΤΙΡΙΟ 16 : ΥΠΟΓΕΙΟΣ ΔΙΑΤΜΗΜΑΤΙΚΟΣ ΔΙΑΔΡΟΜΟΣ
ΥΠΟΓΕΙΟ : 26.50x2.80 ... = ...-..................74.20 τ.μ.

ΣΥΝΟΛΟ : ... = 6674.54 τ.μ...+ 1339.64 τ.μ. = 8014.18 τ.μ.

ΕΠΙΠΕΔΟ -1 (ΥΠΟΓΕΙΟ)

ΚΤΙΡΙΑΚΑ ΤΜΗΜΑΤΑ		ΕΝΤΟΣ Σ.Δ. τ.μ.	ΕΚΤΟΣ Σ.Δ. τ.μ.	ΣΥΝΟΛΟ τ.μ.	ΥΨΟΣ μ.	Σ.Ο. κ.μ.
ΥΦΙΣΤΑΜΕΝΑ	1	-	136,00	136,00	-	-
	3	119,24	-	119,24	2,65	315,98
	4	-	92,35	92,35	-	-
	5	-	155,92	155,92	-	-
	7	120,24	120,24	240,48	3,55	426,85
	9	-	186,75	186,75	-	-
	11	192,76	192,76	385,52	3,60	693,93
ΣΥΝΟΛΟ		432,24	884,02	1.316,26	-	1.436,77
ΠΡΟΣΘΗΚΕΣ	1α	-	91,80	91,80	-	-
	5β	-	114,14	114,14	-	-
	9α	-	11,16	11,16	-	-
	11α	-	35,82	35,82	-	-
	13	2.053,57	-	2.053,57	4,10	8.419,63
	13α	-	247,34	247,34	-	-
	14	-	181,15	181,15	-	-
	15	-	461,40	461,40	-	-
	16	-	74,20	74,20	-	-
ΣΥΝΟΛΟ		2.053,57	1.217,04	3.270,61	-	8.419,63
ΓΕΝΙΚΟ ΣΥΝΟΛΟ		2.485,81	2.101,06	4.586,87	-	9.856,41

ΕΠΙΠΕΔΟ 0 (ΙΣΟΓΕΙΟ)

ΚΤΙΡΙΑΚΑ ΤΜΗΜΑΤΑ		ΕΝΤΟΣ Σ.Δ. τ.μ.	ΕΚΤΟΣ Σ.Δ. τ.μ.	ΣΥΝΟΛΟ τ.μ.	ΥΨΟΣ μ.	Σ.Ο. κ.μ.
ΥΦΙΣΤΑΜΕΝΑ	1	606,70	-	606,70	4,50	2.730,15
	2	142,70	-	142,70	4,35	620,74
	3	119,24	-	119,24	4,40	524,65
	4	725,60	-	725,60	4,40	3.192,64
	5	118,80	-	118,80	4,40*	522,72
	5α	103,32	-	103,32	4,00*	413,28
	6	420,21	-	420,21	4,30	1.806,90
	7	240,48	-	240,48	4,30	1.034,06
	8	336,60	-	336,60	4,30	1.576,38
	9	344,30	-	344,30	4,60	1.583,78
	11	357,94	-	357,94	4,50	1.610,73
	12	149,83	-	149,83	6,50	973,89
ΣΥΝΟΛΟ		3.695,72	-	3.695,72	-	16.589,94
ΠΡΟΣΘΗΚΕΣ	2x4α	31,90	-	31,90	4,40	140,36
	7α	33,25	-	33,25	3,70	1.230,02
	10α	15,00	-	15,00	3,50	52,50
	13	1.939,77	-	1.939,77	4,30	8.341,01
	14	141,21	-	141,21	4,30	607,20
ΣΥΝΟΛΟ		2.161,13	-	2.161,13	-	10.371,09
ΓΕΝΙΚΟ ΣΥΝΟΛΟ		5.856,85	-	5.856,85	-	26.961,05

ΕΠΙΠΕΔΟ +1 (Α΄ ΟΡΟΦΟΣ)

3178.23 τ.μ.

ΚΤΙΡΙΑΚΑ ΤΜΗΜΑΤΑ		ΕΝΤΟΣ Σ.Δ. τ.μ.	ΕΚΤΟΣ Σ.Δ. τ.μ.	ΣΥΝΟΛΟ τ.μ.	ΥΨΟΣ μ.	Σ.Ο. κ.μ.
ΥΦΙΣΤΑΜΕΝΑ	1	606,70	-	606,70	5,10*	3.094,17
	3	90,56	-	90,56	4,40*	398,46
	4	725,60	-	725,60	5,20*	3.773,12
	6	420,21	-	420,21	5,20*	2.185,09
	7	240,48	-	240,48	5,20*	1.250,49
	8	366,60	-	366,60	5,20*	1.906,32
	9	333,80	-	333,80	6,60*	2.203,08
	11	325,20	-	325,20	5,20*	1.691,04
ΣΥΝΟΛΟ		3.109,15	-	3.109,15	-	16.501,77
ΠΡΟΣΘΗΚΕΣ						
	13	1.939,77	-	1.939,77	4,50*	8.728,96
	14	51,77	-	51,77	4,70*	243,31
ΣΥΝΟΛΟ		1.991,54	-	1.991,54	-	8.972,28
ΓΕΝΙΚΟ ΣΥΝΟΛΟ		5.100,69	-	5.100,69	-	25.474,06

ΕΠΙΠΕΔΟ +2 (ΔΩΜΑ)

ΚΤΙΡΙΑΚΑ ΤΜΗΜΑΤΑ	ΕΝΤΟΣ Σ.Δ. τ.μ.	ΕΚΤΟΣ Σ.Δ. τ.μ.	ΣΥΝΟΛΟ τ.μ.	ΥΨΟΣ μ.	Σ.Ο. κ.μ.
ΠΡΟΣΘΗΚΕΣ					
13	-	549,50	549,50	3,10	10.703,45
ΣΥΝΟΛΟ	-	549,50	549,50	-	10.703,45

ΣΥΝΟΛΙΚΟ Σ.Ο. = 9.856,41 + 26.961,05 + 25.474,06 + 10.703,45 = 72.994,97 κ.μ.

* ΥΨΟΣ ΟΡΟΦΟΥ ΣΥΝ ΜΕΣΟ ΟΡΟ ΥΨΟΥΣ ΣΤΕΓΗΣ

8014.18 τ.μ.



	ΕΠΙΠΕΔΟ -1 τ.μ.	ΕΠΙΠΕΔΟ 0 τ.μ.	ΗΥ ΧΩΡΟΙ τ.μ.	ΚΑΛΥΨΗ τ.μ.	ΕΠΙΠΕΔΟ +1 τ.μ.	ΕΠΙΠΕΔΟ +2 τ.μ.
ΚΤ. 1	136.00	606.70	-	606.70	606.70	-
ΚΤ. 1α	91.80	-	-	-	-	-
ΚΤ. 2	-	142.70	-	142.70	-	-
ΚΤ. 3	119.24*	119.24	-	119.24	90.56	-
ΚΤ. 4	92.35	725.60	-	725.60	725.60	-
ΚΤ. 2x4α	-	31.90	-	31.90	-	-
ΚΤ. 5	155.92	118.80	-	118.80	-	-
ΚΤ. 5α	-	103.32	-	103.32	-	-
ΚΤ. 5β	114.14	-	-	114.14	-	-
ΚΤ. 6	-	420.21	-	420.21	420.21	-
ΚΤ. 7	240.48*	240.48	-	240.48	240.48	-
ΚΤ. 7α	-	33.25	-	33.25	-	-
ΚΤ. 8	-	366.60	-	366.60	366.60	-
ΚΤ. 9	186.75	344.30	-	422.77	333.80	-
ΚΤ. 9α	11.16	-	-	11.16	-	-
ΚΤ. 10α	-	15.00	-	15.00	-	-
ΚΤ. 11	385.52*	357.94	27.58	385.52	325.20	-
ΚΤ. 11α	35.85	-	-	35.85	-	-
ΚΤ. 12	-	149.83	-	149.83	-	-
ΚΤ. 13	2053.57*	1939.77	-	2053.57	1939.77	549.50
ΚΤ. 13α	247.34	-	-	247.34	-	-
ΚΤ. 14	181.15	141.21	-	181.15	51.77	-
ΚΤ. 15	461.40	-	-	461.40	-	-
ΚΤ. 16	74.20	-	-	74.20	-	-
ΣΥΝΟΛΟ	4586.87	5856.85*	27.58	7061.33	5100.69*	549.50

- ΚΑΛΥΨΗ = ... **= 7061.33 τ.μ.**
- ΣΔ* = 119.24+240.48/2+385.52/2+2053.57+5856.85+5100.69........... **= 13443.35 τ.μ.**

ΕΠΙΤΡΕΠΟΜΕΝΑ ΣΤΟΙΧΕΙΑ ΔΟΜΗΣΗΣ

ΕΜΒΑΔΟΝ .... = 21.196,56 τ.μ.

Κ = 50% x 21.196,56 .... = 10.598,28 τ.μ.

Σ.Δ. = 0.80 x 21.196,56.............. = 16.957,25 τ.μ.

Σ.Ο.=4Σ.Δ.+2Σ.Δ./3=4x0.8x21.196,56+

+2x0.8x21.196,56/3............. = 79.133,824 κ.μ.

ΜΕΓΙΣΤΟ ΥΨΟΣ (ΣΥΜΠ. ΣΤΕΓΗ) = 15.00 μ.

ΑΠΟΣΤΑΣΕΙΣ :

ΟΡΙΑ Δ .... = 6.00 μ.

ΓΡΑΜΜΗ ΑΙΓΙΑΛΟΥ .... = 12.00 μ.

ΠΡΑΓΜΑΤΟΠΟΙΗΘΕΝΤΑ ΣΤΟΙΧΕΙΑ ΔΟΜΗΣΗΣ (ΥΦΙΣΤΑΜΕΝΑ ΚΤΙΡΙΑ & ΠΡΟΣΘΗΚΕΣ)

Κ .... = 7061.33 < 10.598,28 τ.μ.

Σ.Δ. .... = 13443.35 < 16.957,25 τ.μ.

Σ.Ο. .... = 72.994,97 < 79.133,824 κ.μ

ΚΤ.13 = 4.10+4.30+4.20+3.50....... = 16.10** > 15.00 μ.

ΑΠΟΣΤΑΣΕΙΣ :

ΕΧΟΥΝ ΤΗΡΗΘΕΙ ΟΙ ΑΠΟΣΤΑΣΕΙΣ ΓΙΑ ΤΑ ΝΕΑ ΚΤΙΡΙΑ


ΠΑΡΕΚΚΛΗΣΕΙΣ

Θα ζητηθούν κατά παρέκκληση οι κάτωθι όροι δόμησης :

1. ΓΙΑ ΠΕΡΙΣΣΟΤΕΡΑ ΚΤΗΡΙΑ ΤΟΥ ΕΝΟΣ
2. ΩΣ ΠΡΟΣ ΤΟ ΥΨΟΣ 18Μ**.
3. ΩΣ ΠΡΟΣ ΤΗΝ ΤΟΠΟΘΕΤΗΣΗ ΣΤΟ ΥΠΟΓΕΙΟ ΧΩΡΩΝ ΚΥΡΙΑΣ ΧΡΗΣΗΣ


ΥΠΟΓΕΙΑ ΠΡΟΣΘΗΚΗ

ΥΠΕΡΓΕΙΑ ΠΡΟΣΘΗΚΗ

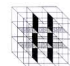

ΔΕΠΑΝΟΜ Α.Ε.
DEPANOM S.A.
ΔΗΜΟΣΙΑ ΕΠΙΧΕΙΡΗΣΗ ΑΝΕΓΕΡΣΗΣ ΝΟΣΗΛΕΥΤΙΚΩΝ ΜΟΝΑΔΩΝ
PUBLIC ENTERPRISE FOR THE CONSTRUCTION OF HOSPITAL UNITS

ΕΚΣΥΓΧΡΟΝΙΣΜΟΣ ΤΟΥ Ν.Γ.Ν. ΧΙΟΥ "ΣΚΥΛΙΤΣΕΙΟ"
CHIOS GENERAL HOSPITAL "SKILITSIO"

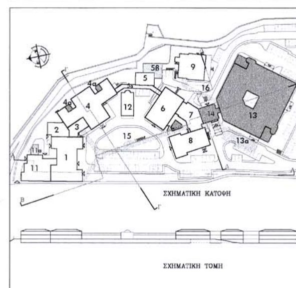

ΣΤΑΔΙΟ ΜΕΛΕΤΗΣ / PROJECT PHASE
ΑΡΧΙΤΕΚΤΟΝΙΚΗ ΜΕΛΕΤΗ ΔΗΜΟΠΡΑΤΗΣΗΣ
ARCHITECTURAL BID DOCUMENTS

ΚΛΙΜΑΚΑ / SCALE: 1:200
ΗΜΕΡΟΜΗΝΙΑ / DATE: ΝΟΕΜ. 2002

ΑΡΙΘΜΟΣ ΣΧΕΔΙΟΥ/DRAWING NUMBER
A.02

ΤΙΤΛΟΣ ΣΧΕΔΙΟΥ / DRAWING DESCRIPTION
ΔΙΑΓΡΑΜΜΑ ΚΑΛΥΨΗΣ - ΔΟΜΗΣΗΣ
COVER DIAGRAM

Συνοδεύει την υπ αριθμ. 24690/25-4-03 κοινή απόφαση Υπουργών ΠΕΧΩΔΕ και Υγείας & Πρόνοιας
Αθήνα 25/4/03
25/4/03

ΑΓΒ ΑΡΓΥΡΩ ΓΚΑΜΙΝΗ - ΒΕΛΙΟΥ ΘΟΔΩΡΗΣ ΒΕΛΙΟΣ & ΣΥΝ. ΑΡΧΙΤΕΚΤΟΝΕΣ ΜΗΧ. Ε.Π.Ε.
ΧΑΤΖΗΚΩΣΤΑ 8 Τ.Κ. 115 21 ΤΗΛ.: 64 65 208
Α.Φ.Μ. 095561996 - Δ.Ο.Υ. ΚΑ' ΑΘΗΝΩΝ

ΟΜΑΔΑ ΜΕΛΕΤΗΣ
ΑΡΧΙΤΕΚΤΟΝΕΣ : "ΑΓΒ ΕΠΕ" ΑΡΓ. ΓΚΑΜΙΝΗ–ΒΕΛΙΟΥ, ΘΟΔ. ΒΕΛΙΟΣ & ΣΥΝΕΡΓΑΤΕΣ ΑΡΧΙΤΕΚΤΟΝΕΣ ΜΗΧ.
ΠΟΛΙΤΙΚΟΙ ΜΗΧΑΝΙΚΟΙ : "Θ. ΤΣΙΜΩΝΟΣ & ΣΙΑ ΕΕ"
ΜΗΧΑΝΟΛΟΓΟΙ–ΗΛΕΚΤΡΟΛΟΓΟΙ: "ΑΛΕΞΑΝΔΡΟΣ ΜΙΧΑΣ"

DESIGN TEAM
ARCHITECTS : "AGV LTD" ARG. GAMINI–VELIOU, THEODOR VELIOS & ASSOCIATES ARCHITECTS ENG.
STRUCTURAL ENGINEERS : "TH. TSIMONOS & ASSOCIATES C.O."
MECH. & ELECT. ENGINEERS : "ALEXANDROS MICHAS, MECHANICAL ENG."

Αριθ. 3196 (2)

Κήρυξη ως αναδασωτέας έκτασης εμβαδού 184,00 τ.μ. στη θέση «Μονογάι», Δημ. Διαμ. Γιάλτρων, δήμου Αιδηψού Νομού Ευβοίας.

Ο ΓΕΝΙΚΟΣ ΓΡΑΜΜΑΤΕΑΣ
ΠΕΡΙΦΕΡΕΙΑΣ ΣΤΕΡΕΑΣ ΕΛΛΑΔΑΣ

Έχοντας υπόψη:

1. Τις διατάξεις του νόμου 2503/97(ΦΕΚ107/Α/97) «Διοίκηση - Στελέχωση της Περιφέρειας - Ρύθμιση θεμάτων για την τοπική αυτοδιοίκηση κ.λ.π.»

2. Την 6747/29.9.97 (ΦΕΚ 242/Β/98) Απόφαση του Γενικού Γραμματέα Περιφέρειας Στερεάς Ελλάδας «Μεταβίβαση αρμοδιοτήτων στους προϊσταμένους των Δασικών Υπηρεσιών της Περιφέρειας Στερεάς Ελλάδας και της εξουσίας να υπογράφουν με εντολή Γενικού Γραμματέα της Περιφέρειας Στερεάς Ελλάδας».

3. Τις διατάξεις του άρθρου 117 παρ. 3 του Συντάγματος της Χώρας.

4. Τις διατάξεις του Ν. 998/79 «Περί Προστασίας Δασών κλπ» και ειδικότερα α) του άρθρου 41 παρ. 1 και β) του άρθρου 38 παρ 1.

5. Τις διαταγές του Υπουργείου Γεωργίας α) 160417/1180/ 8.7.80 και β) 182447/3049/24/9/80.

6. Την 2416 / 26.9.2003 αναφορά του Δασαρχείου Ιστιαίας «Περί κήρυξης αναδασωτέας έκτασης» εμβαδού 184,00 τ.μ. στη θέση «Μονογάϊ», του Διακατεχόμενου Δάσους Γιάλτρων, περιφερείας Δημ Διαμ. Γιάλτρων, Δήμου Αιδηψού Νομού Ευβοίας, που καταστράφηκε από παράνομη εκχέρσωση, αποφασίζουμε:

Κηρύσσουμε αναδασωτέα, με σκοπό την διατήρηση του δασικού χαρακτήρα, την προστασία και ανάπτυξη της δασικής βλάστησης με φυσική αναγέννηση, την έκταση των 184,00 τ.μ. αποτελούμενης από Αείφυλλα Πλατύφυλλα (σχίνα) και Χαλέπιο Πεύκη στη θέση «Μονογάϊ», του Διακατεχόμενου Δάσους Γιάλτρων, περιφερείας Δημ Διαμ. Γιάλτρων, Δήμου Αιδηψού Νομού Ευβοίας, που προσδιορίζεται από τα στοιχεία Α-Β-Γ-Δ-Α του επισυναπτόμενου Τοπογραφικού Διαγράμματος, θεωρημένο από τον Δασάρχη Ιστιαίας, με όρια:

ΑΝΑΤΟΛΙΚΑ: με Δασικού χαρακτήρα Έκταση (Διακατεχόμενο Δάσος Γιάλτρων)

ΔΥΤΙΚΑ: με Δασικού χαρακτήρα Έκταση (Διακατεχόμενο Δάσος Γιάλτρων)

ΒΟΡΕΙΑ: με Αγροτοδασικό Δρόμο

ΝΟΤΙΑ: με Αιγιαλό

όπως φαίνεται στο συνημμένο σχεδιάγραμμα που αποτελεί αναπόσπαστο μέρος της παρούσας απόφασης.

Η απόφαση ισχύει από την κοινοποίησή της άρθρο 41 Ν. 998/79 και πριν τη δημοσίευσή της στην Εφημερίδα της Κυβερνήσεως άρθρο 37 Ν. 3200/55.

Από τις διατάξεις αυτής της Απόφασης, δεν προκαλείται δαπάνη σε βάρος του Δημοσίου.

Η απόφαση αυτή να δημοσιευθεί στην Εφημερίδα της Κυβερνήσεως.

Χαλκίδα, 8 Οκτωβρίου 2003

Με εντολή Γενικού Γραμματέα Περιφέρειας
Ο Διευθυντής Δασών Ν. Ευβοίας
ΝΙΚΟΛΑΟΣ ΑΓΑΘΟΥ ΛΟΥΚΑΣ


ΤΟΠΟΓΡΑΦΙΚΟ ΔΙΑΓΡΑΜΜΑ

δάσους συνολικού εμβαδού **184,00 τ.μ.** που βρίσκεται στην θέση **«Μονογάι» διακατεχομένου** δάσους **Γιάλτρων** περιφέρειας Δημοτικού διαμερίσματος **Γιάλτρων** Δήμου **Αιδηψού** Νομού **Ευβοίας** που εκχερσώθηκε παράνομα κατά το χρονικό διάστημα Α΄ δεκαπενθημέρου μηνός Ιουλίου του έτους 2003 από τον Ευστάθιο Βόρρη κάτοικο Λουτρών Αιδηψού.

ΚΛΙΜΑΚΑ 1:200

Έκταση με στοιχεία ΑΒΓΔΑ συνολικού εμβαδού 184,00τ.μ. που προτείνουμε να κηρυχθεί αναδασωτέα.

Συντεταγμένες **ΕΓΣΑ** (οι μετρήσεις έγιναν με το όργανο GPS της υπηρεσίας).

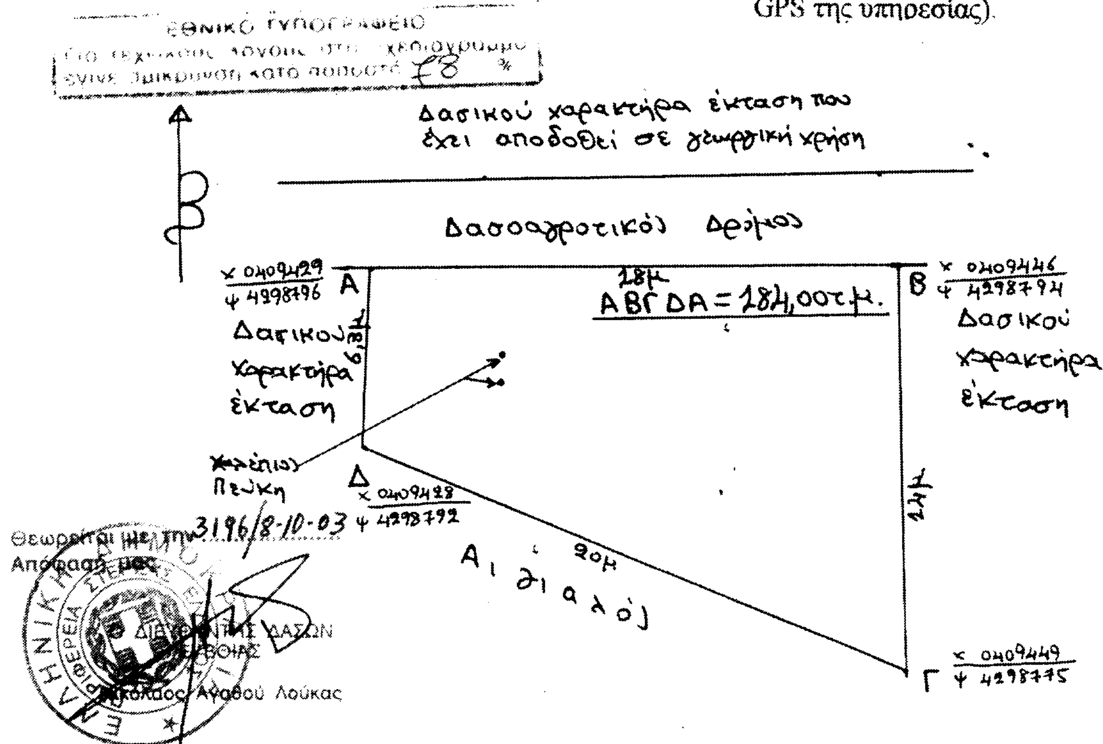


Ιστιαία 05-09-2003
Ο Συντάξας

ΘΕΩΡΗΘΗΚΕ
σύμφωνα με το υπ.αρ. 2416/2003 συνοδευτικό έγγραφό μας.
Ιστιαία 26 / 9 / 2003
Ο ΔΑΣΑΡΧΗΣ



Ευστάθιος Νικολάου
Δασολόγος με βαθ. Α'

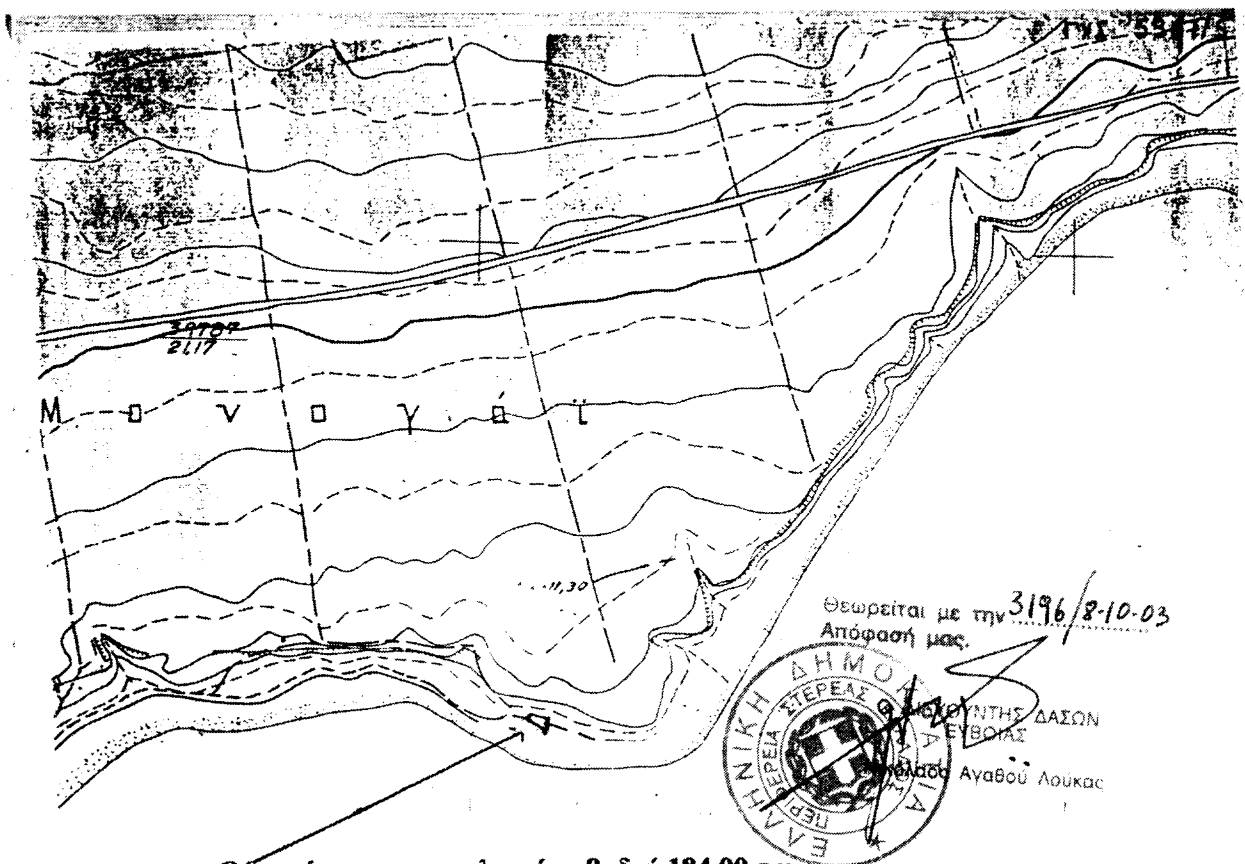

Θέση έκτασης συνολικού εμβαδού 184,00 τ.μ.
που προτείνουμε να κηρυχθεί αναδασωτέα

ΕΘΝΙΚΟ ΤΥΠΟΓΡΑΦΕΙΟ
Για τεχνικούς λόγους στο σχεδιάγραμμο έγινε σμίκρυνση κατά ποσοστό 78 %

ΑΠΟΣΠΑΣΜΑ ΧΑΡΤΗ ΚΛΙΜΑΚΑΣ 1 : 5.000

Στην θέση **«Μονογάι» περιφέρειας Δημοτικού διαμερίσματος Γιάλτρων Δήμου Αιδηψού Νομού Ευβοίας** όπου φαίνεται η θέση του **διακατεχομένου** δάσους συνολικού εμβαδού **184,00 τ.μ.** που αποψιλώθηκε παράνομα κατά το χρονικό διάστημα Α΄δεκαπενθημέρου μηνός Ιουλίου του έτους 2003.

Ιστιαία 05-09-2003
Ο συντάξας

ΘΕΩΡΗΘΗΚΕ
σύμφωνα με το υπ. αρ. 2416/2003
Συνοδευτικό έγγραφό μας
Ιστιαία 26/9 / 2003
Ο ΔΑΣΑΡΧΗΣ

